

INDICE	DATE	MODIFICATIONS

MAIRIE DE FEYTIAT

**MAISON DE LA CULTURE ET DES LOISIRS
GEORGES BRASSENS**



DOSSIER PROJET

PLAN Rez-de-Chaus.	ECH: 1/50e	DOSSIER	PRO-DCE
	DATE: Jan 2006	LOT	NUMERO
	DESS: P.J.		1-103



ARCHITECTES: H&H & ASSOCIES
LES SARCOTIS
03 40 74 42 82
TEL: 04 74 42 82 86
FAX: 04 74 42 84 96

SCENOGRAPHIE: Sonographie
24 30 Rue des Amérindiens
75002 PARIS
TEL: 01 43 55 26 27
FAX: 01 43 55 47 20

ECONOMISTE SET: EVIDIO INSERIERE
10 Rue REGQUIEREL BP 123
6041 BEAUMONT CEDEX
TEL: 04 31 26 78 60
FAX: 04 75 27 88 77

BUREAU DE CONTROLE QUALI CONSULT
86 86 Av. Baudin BP 3005
87000 LIMOGES CEDEX 01
TEL: 05 55 33 12 84
FAX: 05 55 33 23 10

COORDINATEUR SPS: MORIKO Coordination
Les Courmiers
87 170 BILES
TEL: 05 55 43 84 84
FAX: 05 55 43 84 80

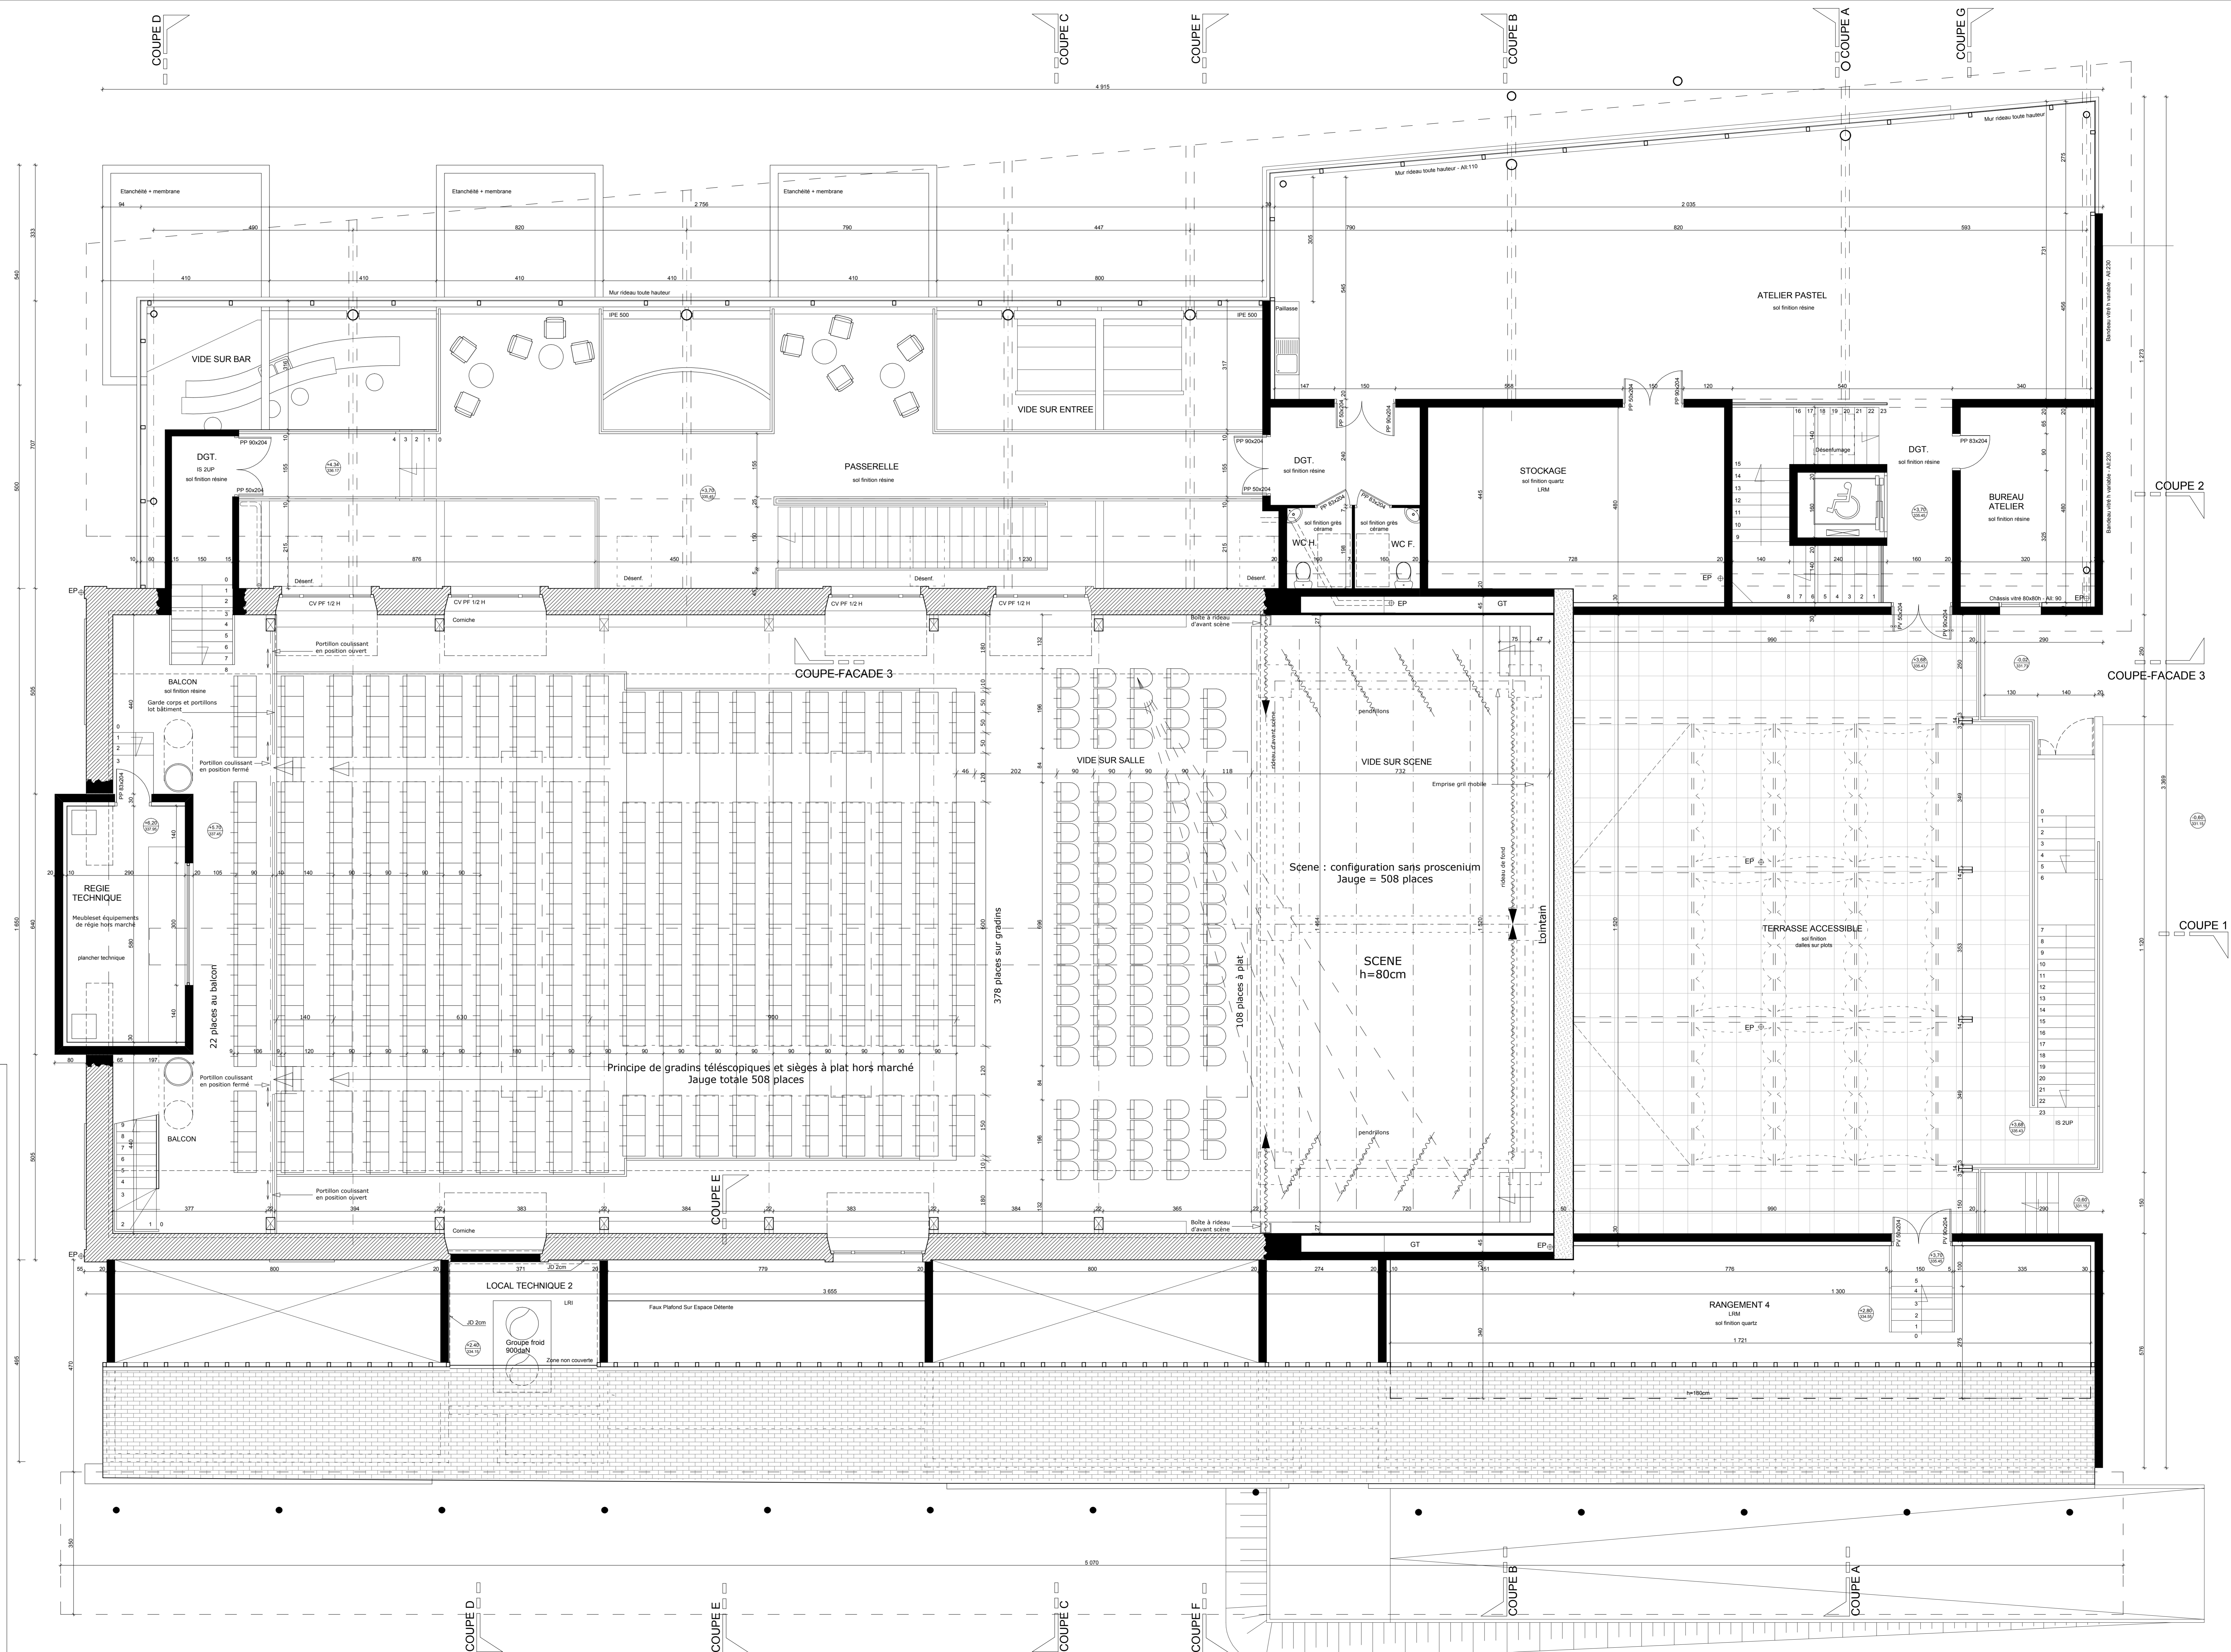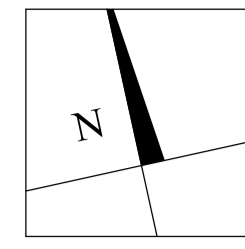

INDICE	DATE	MODIFICATIONS

MAIRIE DE FEYTIAT



**MAISON DE LA CULTURE ET DES LOISIRS
GEORGES BRASSENS**



DOSSIER PROJET

PLAN ETAGE

ECH: 1/50e
DATE: Juin 2006
DESS: P.J.

DOSSIER PRO-DCE
LOT NUMERO INDICE
1-104

ARCHITECTES: MHOLZ & ASSOCIES
LES SANCOTTS
2430 TRÉVOUX
TÉL: 04 74 42 42 50
FAX: 04 74 42 44 95

SCENOGRAPHIE: Sonographie
2430 Rue des Amérindiens
75000 PARIS
TÉL: 04 43 55 26 27
FAX: 01 43 55 07 57

ECONOMISTE SET: EUGILE INSIGNIERE
10 Rue BEAUREGARD BP 123
63041 BEAUMONT CEDEX
TÉL: 04 73 28 76 60
FAX: 04 73 27 88 77

BUREAU DE CONTROLE QUALICONSULT
86-88 Av. Baudin BP 3065
87000 LIMOGES CEDEX 01
TÉL: 05 55 33 12 84
FAX: 05 55 33 25 19

COORDINATEUR SPS: MORROCO Coordination
Les Couronnes
87 170 BILLES
TÉL: 05 55 43 84 84
FAX: 05 55 43 84 80